


2:1 2Rok 49,2kvm

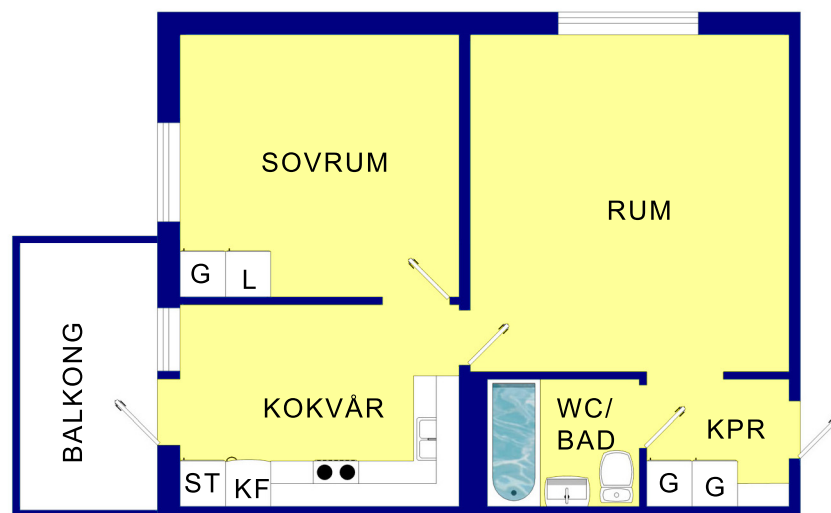

BRF Pargas
Mariehamngatan 6-28
16471 KISTA

(Principritning: Skala 1:100 Med reservation för avvikelser.)
© 2005, BRF Pargas